



Legende:

■ Pflaster (compact)	— gepl. Entwässerungsrinne (Größe 10/10/14)	▲ Zufahrt
■ Asphalt	A vorh. Ablauf (50/50/50 mm)	▨ Quergefälle
■ Pflaster (grau)	A gepl. Ablauf (50/50/50 mm)	● gepl. Baum
■ Pflaster (rot)	★ vorh. Beleuchtung (gemäß Lage plan)	
■ Parkplatz	★ gepl. Beleuchtung	
■ Grünfläche		
■ Bankett		
■ vorh. Gehweg		

- Maßangaben sind vor Ort zu prüfen
 - Gradientenhöhen sind Endausbauhöhen (Höhe Baustraße + Gradienten - 5 cm)
 Vermessung: Q&V Burkhard Quatmann, Münster (01.06.2013)

Empfänger

a	Datum	Anzahl	Empfänger
b			
c			

Änderungsvermerke

a	Datum	Name	Änderung
b			
c			
d			
e			
f			
g			
h			
i			
j			
k			
l			
m			
n			


VORABZUG

LWL - Bau- und Liegenschaftsbetrieb



B-Plan Nr. 50 "Parkallee" Lengerich
Straßenausbaubau

Ausführungsplan

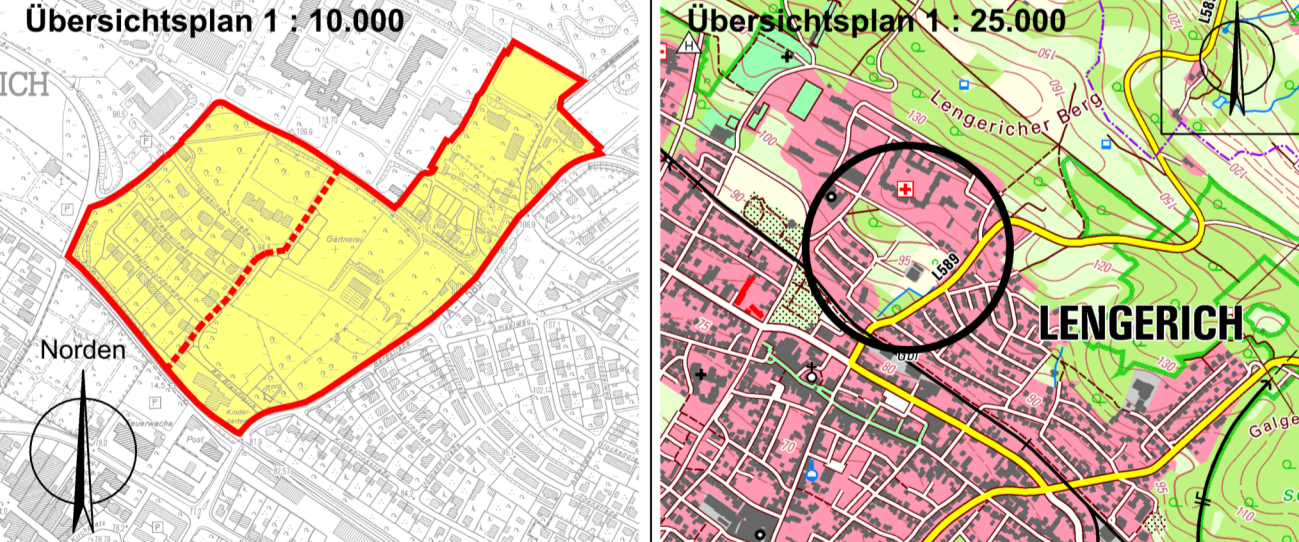

Bauherr
Landschaftsverband Westfalen-Lippe
48133 Münster

Planung und Projektleitung
LWL-Bau- und Liegenschaftsbetrieb, Referat 2
Herr Beke
Warendorfer Straße 24, 48145 Münster
Tel.: 0251/991-5735
E-Mail: andreas.beke@lwl.org

Entwurfsverfasser
VUS Ingenieure GmbH & Co. KG
D-48328 Melle - Werthnerstraße 67
Tel.: 0541/300-1000
E-Mail: info@vus-kg.de

Planinhalt

Lageplan Straßenbau			
Am Waldrand			
Bearbeitet : LFO / ASU	Plan-Nr.	Blatt-Nr.	Index
Gezeichnet : CPC	4.2	1
Maßstab : 1:250			
Datum : 14.04.2021	Melle, den		
	14.04.2021		
Bauherr	Entwurfsverfasser		

Bergstraße L 589